


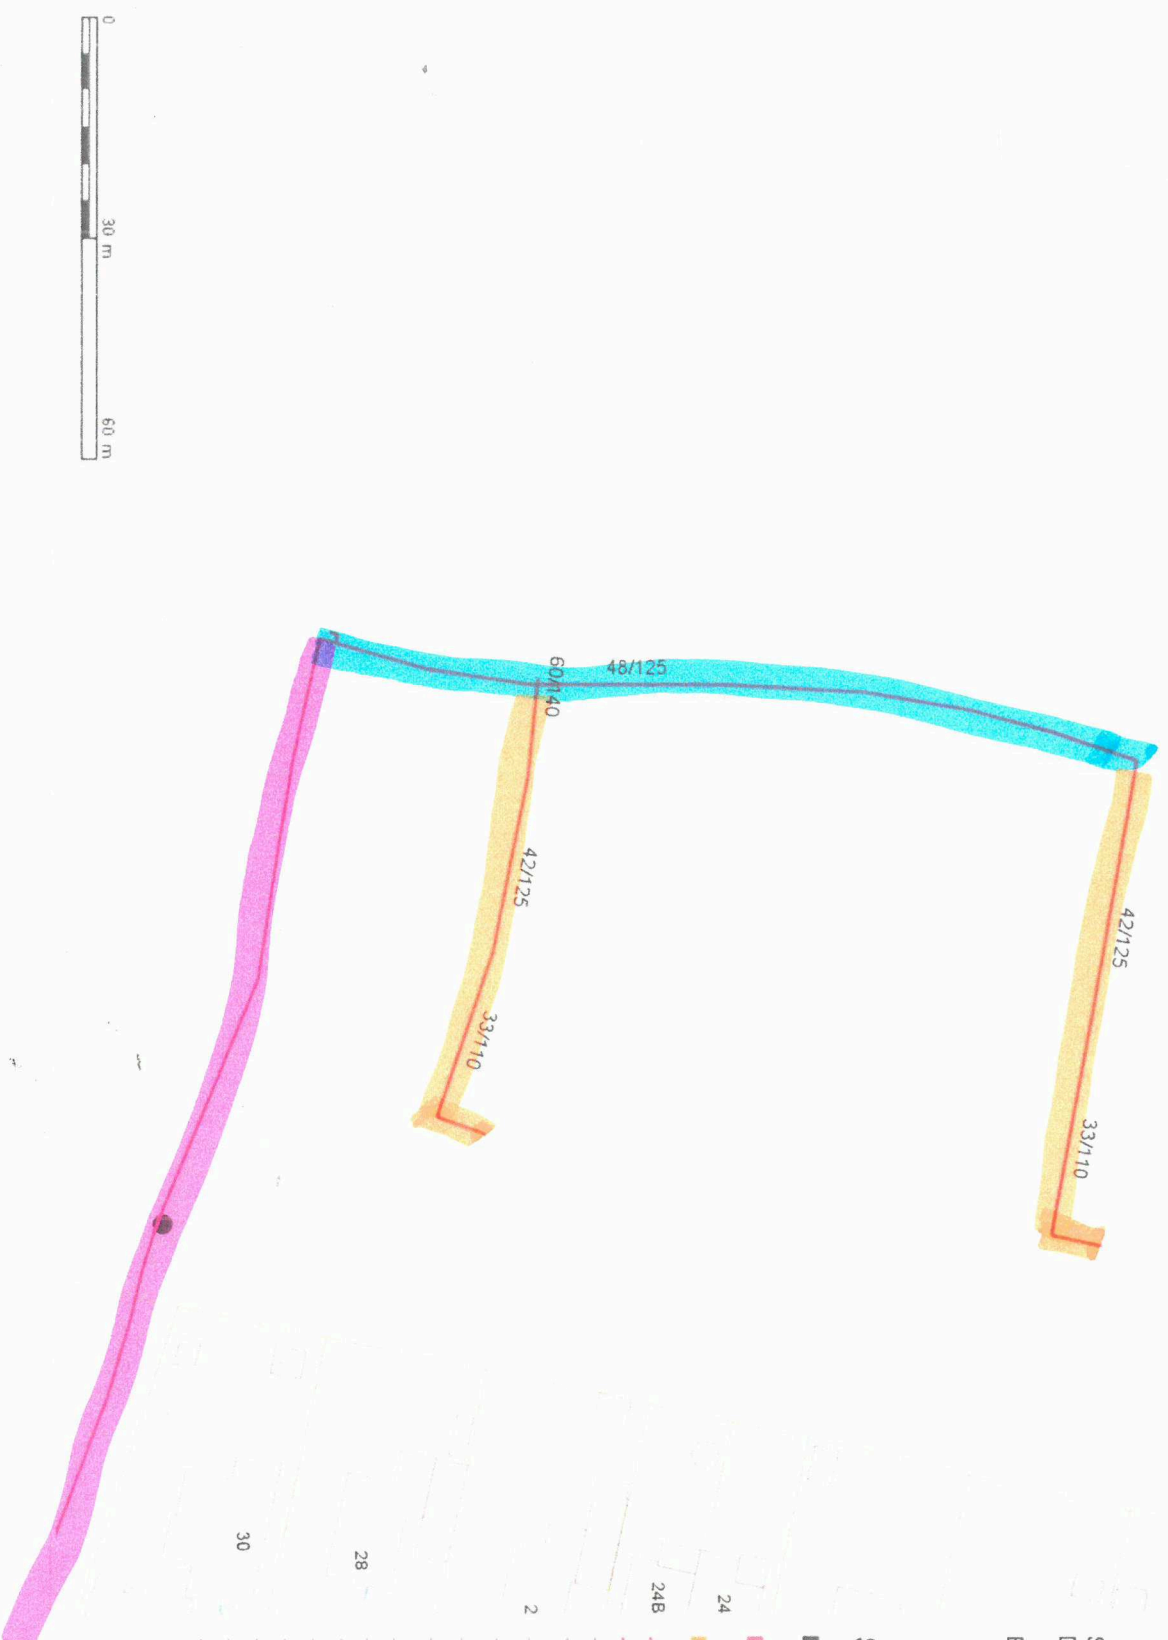

- Fælles, fordeles på 47 grunde
- Fælles nord, fordeles på 14 grunde
- Viborg Kommunes ledstyrking



Møldrup Varmeværk
 Bøgevej 1
 9632 Møldrup
 Tlf.: 20 96 80 80
 moldrupvarme@vip.cybercity.dk

Skala: 1:1000
 Dato: 10-06-2022

Bemærkning:

Signaturforklaring

- Digitalt indmålt komponent
- Konstrueret ledning/komponent
- Død ledning/komponent
- Ledning
- Betonkanal
- Ventil-/omløbsbrønd
- Diverse brønd
- Alarm-/omløbskab
- Fastspænding
- Kompensator
- Afaster
- Reduktion
- Materialeskit
- Muffe inkl. Y/F
- Slutmuffe
- Indmålt punkt
- Indføring skab
- Indføring kælder
- Indføring sokkel

